

04002093003990012

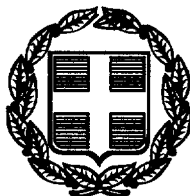

ΕΦΗΜΕΡΙΣ ΤΗΣ ΚΥΒΕΡΝΗΣΕΩΣ

ΤΗΣ ΕΛΛΗΝΙΚΗΣ ΔΗΜΟΚΡΑΤΙΑΣ

ΤΕΥΧΟΣ ΤΕΤΑΡΤΟ **Αρ. Φύλλου 209**

30 Μαρτίου 1999

ΑΝΑΔΑΣΩΣΕΙΣ

ΔΙΑΤΑΓΜΑΤΑ

Έγκριση πολεοδομικής μελέτης τμήματος της πολεοδομικής ενότητας 3 «Κάτω Πάτημα» του Δήμου Βριλησσίων (Ν. Αττικής) και τροποποίηση του εγκεκριμένου ρυμοτομικού σχεδίου σε συνεχόμενη περιοχή του ίδιου Δήμου.

**Ο ΠΡΟΕΔΡΟΣ
ΤΗΣ ΕΛΛΗΝΙΚΗΣ ΔΗΜΟΚΡΑΤΙΑΣ**

Έχοντας υπόψη:

1) Τις διατάξεις των άρθρων 6 (παρ. 1, 4, 5 και 6) και 7 (παρ. 1, 2 και 4) του Ν. 1337/1983 «Επέκταση των πολεοδομικών σχεδίων, οικιστική ανάπτυξη και σχετικές ρυθμίσεις» (Α΄ 33), όπως το άρθρο 6 τροποποιήθηκε με την παρ. 2 του άρθρου 8 του Ν. 1512/1985 «Τροποποίηση και συμπλήρωση πολεοδομικών διατάξεων, ρύθμιση συναφών θεμάτων και θεμάτων του Ταμείου Νομικών» (Α΄ 4).

2) Τις διατάξεις των άρθρων 3 και 70 του Ν. Δ/τος της 17.7.1923 «Περί σχεδίων πόλεων κ.λ.π.» (Α΄ 228), όπως μεταγενέστερα τροποποιήθηκαν και συμπληρώθηκαν.

3) Τις διατάξεις των άρθρων 6 (παρ. 1), 7, 8 και 9 του Ν. 1577/1985 «Γενικός Οικοδομικός Κανονισμός» (Α΄ 210), όπως τροποποιήθηκαν με το άρθρο 13 (παρ. 1, 2, 3) του Ν. 1647/1986 «Οργανισμός Κτηματολογίου και Χαρτογραφήσεων Ελλάδας (ΟΚΧΕ) και άλλες σχετικές διατάξεις (Α΄ 141)» και το άρθρο 1 (παρ. 3, 4) του Ν. 1772/1988 «Τροποποίηση διατάξεων του Ν. 1577/1985 "ΓΟΚ" και άλλες σχετικές διατάξεις» (Α΄ 91).

4) Τις διατάξεις του άρθρου 29Α του Ν. 1558/1985 «Κυβέρνηση και Κυβερνητικά Όργανα» (Α΄ 137), που προστέθηκε με το άρθρο 27 του Ν. 2081/1992 (Α΄ 154) και αντικαταστάθηκε με την παρ. 2α του άρθρου 1 του Ν. 2469/1997 (Α΄ 38).

5) Την 71869/3127/24.10.1986 απόφαση του Υπουργού Περιβάλλοντος, Χωροταξίας και Δημοσίων Έργων «Έγκριση Γ.Π.Σ. της Κοινότητας Βριλησσίων (Ν. Αττικής)» (Δ΄ 1135), όπως τροποποιήθηκε με τις 33727/1688/3.6.87 (Δ΄ 536/87) και 95981/7094/25.11.1992 (Δ΄ 13/93) όμοιες αποφάσεις τροποποίησης γενικού πολεοδομικού σχεδίου Δήμου Βριλησσίων Αττικής.

6) Τις 252/1995 και 82/1996 γνωμοδοτήσεις του Δημοτικού Συμβουλίου Βριλησσίων.

7) Την 6/συν. 6/13.3.1997 γνωμοδότηση του Συμβουλίου Χωροταξίας Οικισμού και Περιβάλλοντος Ανατ. Τομέα Νομαρχίας Αθηνών.

8) την 275/1997 γνωμοδότηση του Κεντρικού Συμβουλίου Χωροταξίας, Οικισμού και Περιβάλλοντος.

9) Το γεγονός ότι από τις κανονιστικές διατάξεις αυτού του Δ/τος δεν προκαλείται δαπάνη σε βάρος του κρατικού προϋπολογισμού και του οικείου Ο.Τ.Α.

10) Τις 199/1998 και 608/1998 γνωμοδοτήσεις του Συμβουλίου της Επικρατείας, με πρόταση του Υπουργού Περιβάλλοντος, Χωροταξίας και Δημοσίων Έργων, αποφασίζουμε:

Άρθρο 1

Εγκρίνεται: 1) Το πολεοδομικό σχέδιο τμήματος της πολεοδομικής ενότητας 3 «Κάτω Πάτημα» του Δήμου Βριλησσίων (Ν. Αττικής), με τον καθορισμό οικοδομήσιμων χώρων, οδών, πεζοδρόμων, κοινοχρήστου χώρου, χώρου παιδικού σταθμού και

2) Η τροποποίηση του εγκεκριμένου ρυμοτομικού σχεδίου στα σημεία σύνδεσης με την περιοχή επέκτασης με τη μετατόπιση οικοδομικών - ρυμοτομικών γραμμών, όπως οι ρυθμίσεις των παρ. 1 και 2 φαίνονται στα τρία (3) σχετικά χρωματισμένα πρωτότυπα διαγράμματα σε κλίμακα 1:1.000, που θεωρήθηκαν από τον Προϊστάμενο της Δ/νσης Τοπογραφικών Εφαρμογών με την 2621/1999 πράξη του και που αντίτυπά τους σε φωτοσμίκρυνση δημοσιεύονται με το παρόν διάταγμα.

Άρθρο 2

Εγκρίνεται, όπως διατυπώνεται στα επόμενα άρθρα, ο πολεοδομικός κανονισμός της περιοχής της οποίας το πολεοδομικό σχέδιο εγκρίνεται με το άρθρο1 (παρ. 1) του παρόντος.

Άρθρο 3

1. Στα οικόπεδα που έχουν πρόσωπο στον παράπλευρο δρόμο της ελεύθερης Λεωφόρου Σταυρού - Ελευσίνας, απαγορευμένης της συνένωσης αυτών κατά την έννοια του βάθους, επιτρέπονται οι χρήσεις γενικής κατοικίας, όπως προσδιορίζονται από το άρθρο 3 του από 23.2.1987 Π. Δ/τος (Δ΄ 166) και ειδικότερα:

- κατοικία
- εμπορικά καταστήματα (με εξαίρεση τις υπεραγορές και τα πολυκαταστήματα)

- γραφεία, τράπεζες, ασφάλειες, κοινωφελείς οργανισμοί
- κτίρια εκπαίδευσης
- αθλητικές εγκαταστάσεις
- κτίρια, γήπεδα στάθμευσης
- πολιτιστικά κτίρια (και εν γένει πολιτιστικές εγκαταστάσεις)

2. Στους λοιπούς οικοδομήσιμους χώρους της παραπάνω περιοχής, επιτρέπονται οι χρήσεις αμιγούς κατοικίας, όπως προσδιορίζονται από το άρθρο 2 του ίδιου ως άνω Π. Δ/τος και ειδικότερα:
- κατοικία
- ξενώνες μικρού δυναμικού, μικροτέρου των 20 κλινών
- εμπορικά καταστήματα που εξυπηρετούν τις καθημερινές ανάγκες των κατοίκων της περιοχής μέγιστης επιφάνειας 80 τ.μ. ανά πολεοδομική αυτοτελή ιδιοκτησία
- κτίρια κοινωνικής πρόνοιας
- κτίρια πρωτοβάθμιας και δευτεροβάθμιας εκπαίδευσης
- αθλητικές εγκαταστάσεις
- πολιτιστικά κτίρια και εν γένει πολιτιστικές εγκαταστάσεις

Άρθρο 4

1. Στο πρόσωπο των οικοπέδων οικοδομημένων ή μη που βρίσκονται στην περιοχή της οποίας εγκρίνεται το πολεοδομικό σχέδιο με την παράγραφο 1 του άρθρου 1 του παρόντος, επιβάλλεται προκήπιο πλάτους δύο και μισού (2,50), τριών (3), τεσσάρων (4) και πέντε (5) μέτρων, όπως φαίνεται στα διαγράμματα του άρθρου 1.

2. Στο πρόσωπο των οικοπέδων οικοδομημένων ή μη που βρίσκονται στην περιοχή της οποίας τροποποιείται το σχέδιο με την παρ. 2 του άρθρου 1 του παρόντος, καταργείται το προβλεπόμενο από το εγκεκριμένο σχέδιο προκήπιο και επιβάλλεται νέο πλάτους τεσσάρων (4) μέτρων, όπως φαίνεται στα ίδια ως άνω διαγράμματα.

Άρθρο 5

Τα ελάχιστα όρια εμβαδού και προσώπου, καθώς και οι λοιποί όροι και περιορισμοί δόμησης των οικοπέδων, ορίζονται ως εξής:

1) Ελάχιστο πρόσωπο: δέκα (10) μέτρα.
Ελάχιστο εμβαδό: διακόσια (200) τ. μέτρα.

2) Επιπλέον των προϋποθέσεων της προηγούμενης παραγράφου, τα οικόπεδα θεωρούνται άρτια και οικοδομήσιμα εφόσον:

α) στο οικοδομήσιμο τμήμα τους εγγράφεται κάτοψη κτιρίου με ελάχιστη επιφάνεια 50 τ.μ. και ελάχιστη πλευρά πέντε (5) μέτρα και

β) δε δημιουργήθηκαν από κατάτμηση που έγινε κατά παράβαση των διατάξεων του από 22.6.1983 Π. Δ/τος (Δ' 284).

3) Μέγιστο ποσοστό κάλυψης των οικοπέδων: πενήντα τοις εκατό (50%) της επιφανείας τους.

4) Συντελεστής δόμησης: Οκτώ δέκατα (0,8).

5) Μέγιστο επιτρεπόμενο ύψος των ανεγερθησομένων κτιρίων: Οκτώ μέτρα και εξήντα εκατοστά του μέτρου (8,60) μ.

6) Πάνω από το μέγιστο επιτρεπόμενο ύψος επιτρέπεται η κατασκευή:

α) στέγης μεγίστου ύψους δύο (2,00) μέτρων και μέγιστης κλίσης 30% και

β) συμπαγούς στηθαίου και υδατοδεξαμενής μεγίστου ύψους ενός (1,00) μέτρου.

Άρθρο 6

Η ισχύς του παρόντος διατάγματος αρχίζει από τη δημοσίευσή του στην Εφημερίδα της Κυβερνήσεως.

Στον Υπουργό Περιβάλλοντος, Χωροταξίας και Δημοσίων Έργων αναθέτουμε τη δημοσίευση και εκτέλεση του παρόντος διατάγματος.

Αθήνα, 4 Μαρτίου 1999

Ο ΠΡΟΕΔΡΟΣ ΤΗΣ ΔΗΜΟΚΡΑΤΙΑΣ


ΚΩΝΣΤΑΝΤΙΝΟΣ ΣΤΕΦΑΝΟΠΟΥΛΟΣ


Ο ΥΠΟΥΡΓΟΣ
ΠΕΡΙΒΑΛΛΟΝΤΟΣ, ΧΩΡΟΤΑΞΙΑΣ
ΚΑΙ ΔΗΜΟΣΙΩΝ ΕΡΓΩΝ

ΚΩΣΤΑΣ ΛΑΛΙΩΤΗΣ

ΚΑ 01 37
05 / 02 17

ΟΔΟΣ ΘΕΡΜΟΠΥΛΩΝ
ΟΔΟΣ ΣΑΛΑΜΙΝΟΣ
ΟΔΟΣ ΑΤΤΙΚΗΣ
Π.Δ. 12/9/74 (ΦΕΚ 238Δ'/4.10.74)
Ο.Τ 41
Ο.Τ 42
501
Πεζόδρομος
Πεζόδρομος
ΧΩΡΟΣ ΠΑΙΔΙΚΟΥ ΣΤΑΘΜΟΥ (α,β,γ,δ,α)
ΟΡΙΟ ΑΠΑΛΛΟΤΡΙΩΣΗΣ ΕΛΕΥΘΕΡΑΣ ΛΕΩΦ. ΕΛΕΥΣΙΝΑΣ - ΣΤΑΥΡΟΥ - Α/Δ ΣΠΑΤΩΝ

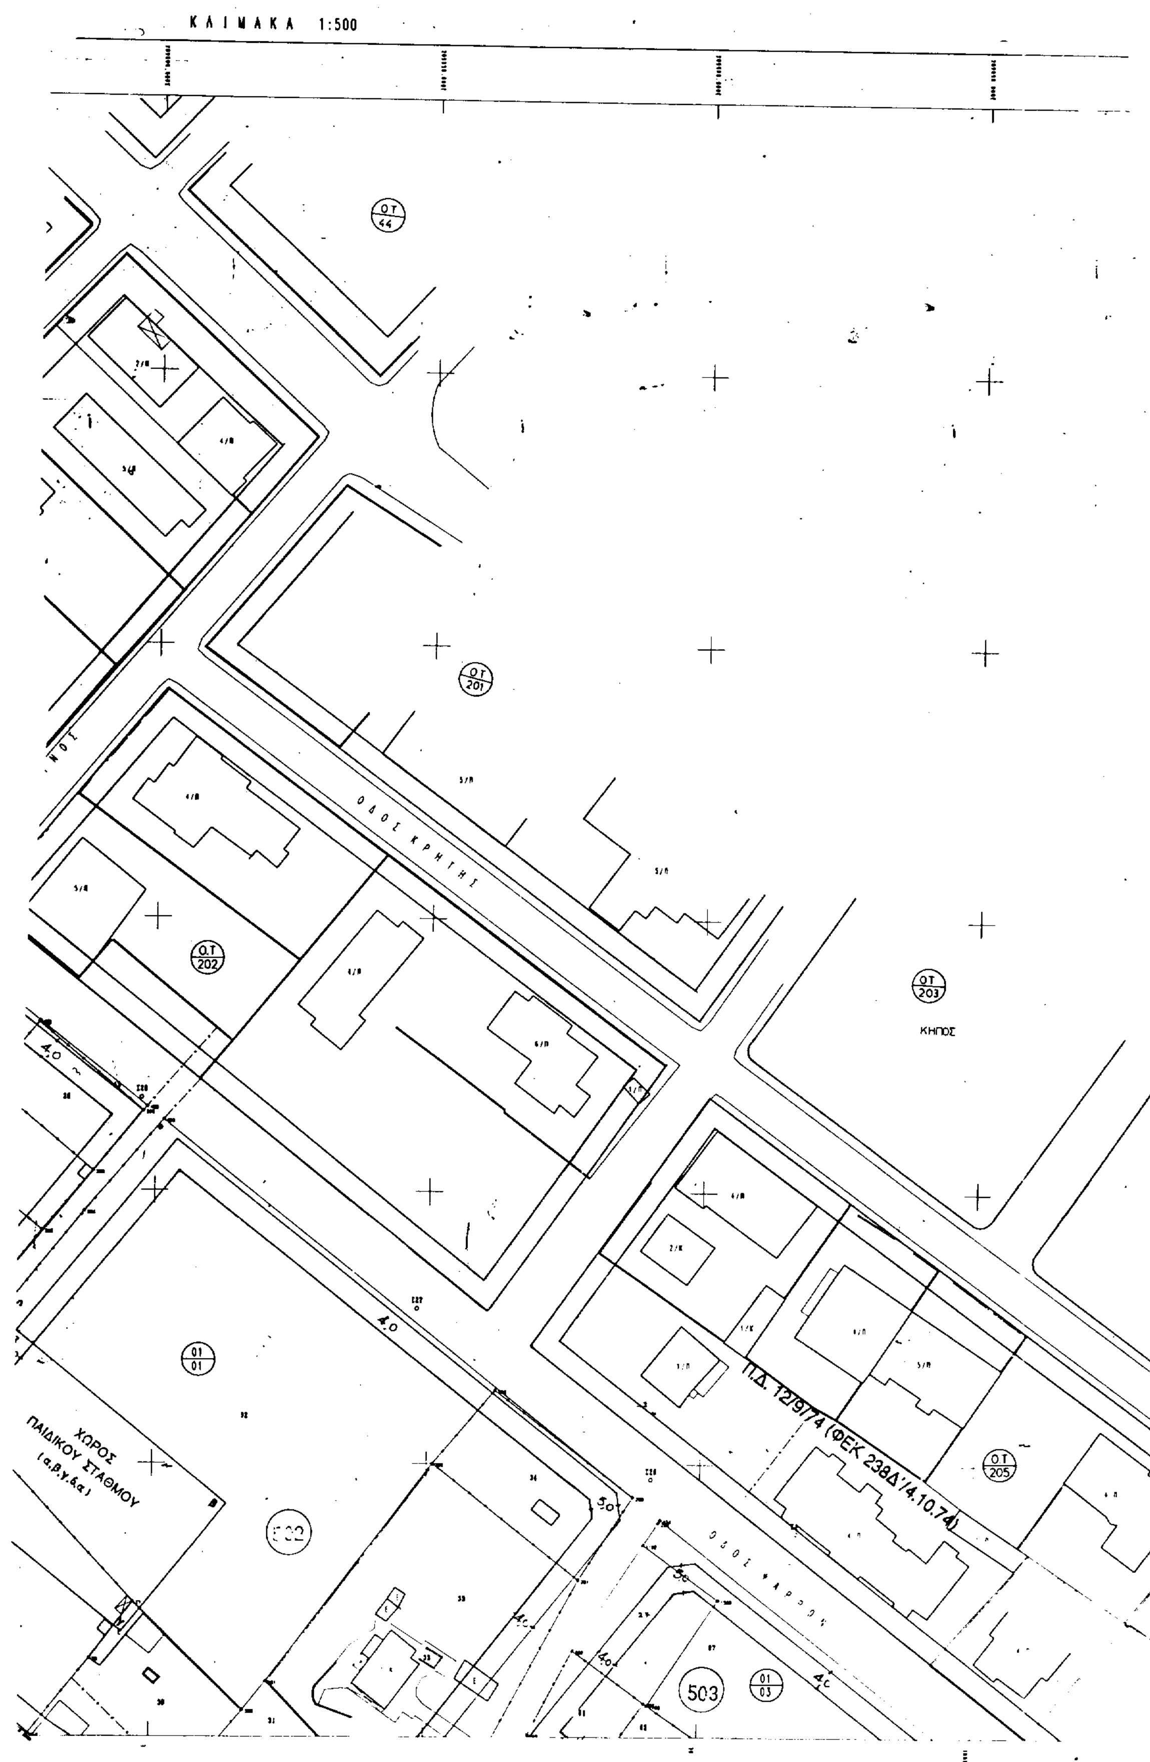
ΚΛΙΜΑΚΑ 1:500
ΟΤ 44
ΟΤ 201
ΟΤ 202
ΟΤ 203
ΚΗΠΟΣ
ΟΔΟΣ ΚΡΗΤΗΣ
ΟΤ 205
Π.Δ. 12/9/74 (ΦΕΚ 238Δ'/4.10.74)
ΟΔΟΣ ΦΑΡΟΥ
01 01
ΧΩΡΟΣ ΠΑΙΔΙΚΟΥ ΣΤΑΘΜΟΥ (α,β,γ,δ,α)
502
503
01 03

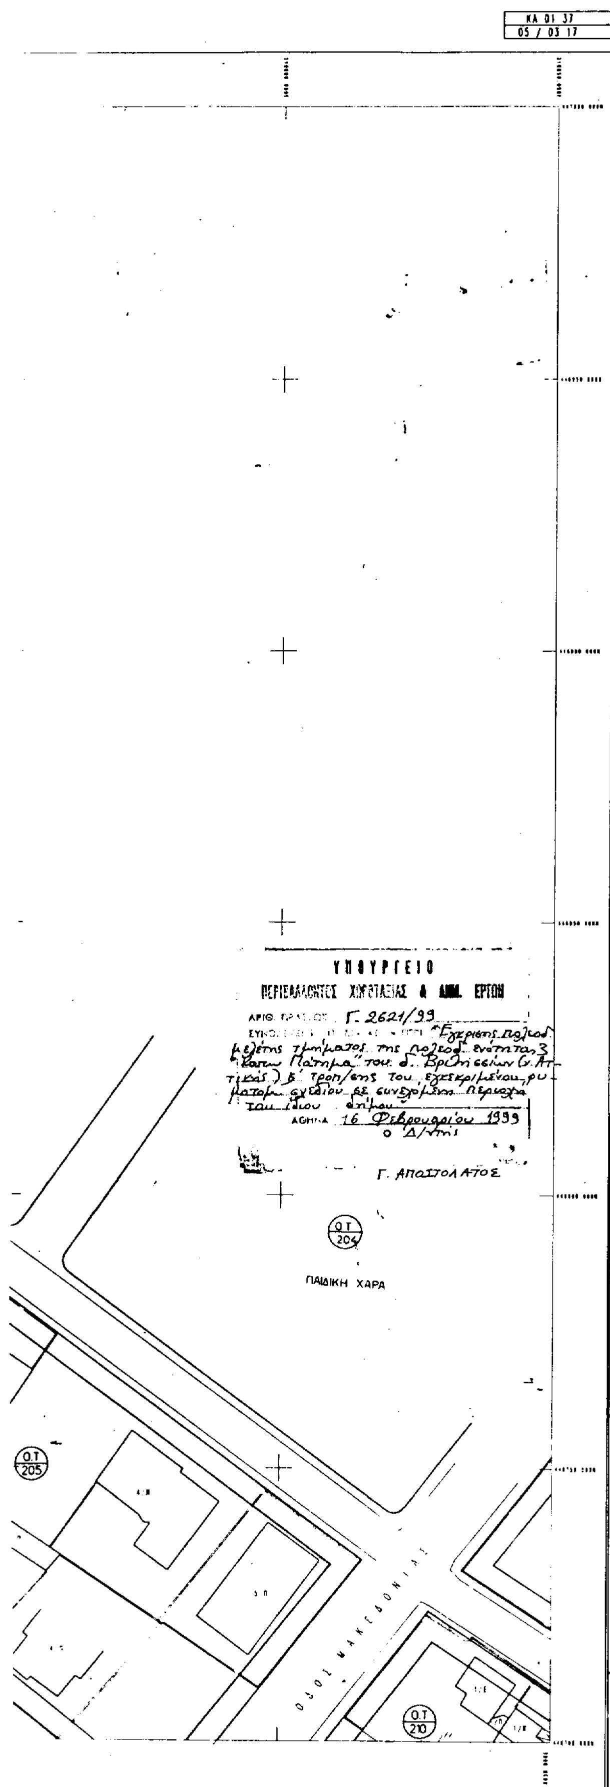

ΥΠΟΥΡΓΕΙΟ
ΧΩΡΟΤΑΞΙΑΣ & ΔΗΜΟΣΙΩΝ ΕΡΓΩΝ

Υ.ΠΕ.ΧΩ.Δ.Ε.
Δ/ΣΗ ΠΟΛΕΟΔΟΜΙΚΟΥ ΣΧΕΔΙΑΣΜΟΥ
ΤΜΗΜΑ Α

ΝΟΜΑΡΧΙΑ ΑΝΑΤΟΛΙΚΗΣ ΑΤΤΙΚΗΣ

ΔΗΜΟΣ ΒΡΙΛΗΣΣΙΩΝ

ΠΕΡΙΟΧΗ ΕΠΕΚΤΑΣΗΣ
ΚΑΤΩ ΠΑΤΗΜΑ

ΠΟΛΕΟΔΟΜΙΚΟ ΣΧΕΔΙΟ

ΣΕΠΤΕΜΒΡΙΟΣ 1995

ΚΛΙΜΑΚΑ 1:500

ΔΙΑΝΟΜΗ ΠΙΝΑΚΙΔΩΝ

03.17	
03.16	05.16

ΕΘΝΙΚΟ ΤΥΠΟΓΡΑΦΕΙΟ
Για τεχνικούς λόγους στο σχεδιάγραμμα έγινε σμίκρυνση κατά ποσοστό 36 %

ΝΟΜΑΡΧΙΑ ΑΝΑΤΟΛΙΚΗΣ ΑΤΤΙΚΗΣ
ΔΗΜΟΣ ΒΡΙΛΗΣΣΙΩΝ

Μ Ε Λ Ε Τ Η
ΠΡΑΞΗΣ ΕΦΑΡΜΟΓΗΣ ΠΕΡΙΟΧΗΣ
ΠΑΤΗΜΑ ΔΗΜΟΥ ΒΡΙΛΗΣΣΙΩΝ

ΠΕΡΙΟΧΗ ΚΑΤΩ ΠΑΤΗΜΑ
1. ΚΤΗΜΑΤΟΓΡΑΦΙΚΟ ΔΙΑΓΡΑΜΜΑ


Αρ.Φ. 30/99
Σχ. 3


ΔΙΑΝΟΜΗ ΠΙΝΑΚΙΔΩΝ


03.17	
03.16	05.16

ΑΝΑΔΟΧΟΙ ΔΗΜΗΤΡΙΑΔΗΣ ΦΑΙΔΡΟΣ ΚΟΥΝΑΛΑΚΗΣ ΓΕΩΡΓΙΟΣ		ΟΙ ΣΥΝΤΑΞΑΝΤΕΣ	ΔΗΜΗΤΡΙΑΔΗΣ ΦΙΔ. ΚΟΥΝΑΛΑΚΗΣ ΓΕΩΡ.	ΗΜΕΡΟΜΗΝΙΑ	ΥΠΟΓΡΑΦΕΣ
ΚΛΙΜΑΚΑ 1:500	ΔΗΜΟΣ ΒΡΙΛΗΣΣΙΩΝ	ΕΛΕΓΧΘΗΚΕ Ο ΕΠΙΒΛΕΠΩΝ	ΚΕΛΛΟΓΡΗΓΟΡΗΣ ΣΑΒ.		
		ΘΕΩΡΗΘΗΚΕ	Ο ΠΡΟΙΣΤΑΜΕΝΟΣ ΤΤΔΒ ΜΑΡΤΙΓΟΠΟΥΛΟΣ ΤΡΥΦΩΝ		
		ΕΛΕΓΧΘΗΚΕ			
ΑΡ. ΣΧ. 1					
		ΘΕΩΡΗΘΗΚΕ			
		ΕΓΚΡΙΤΙΚΗ ΑΠΟΦΑΣΗ			

ΤΕΧΝΙΚΟ ΓΡΑΦΕΙΟ ΜΕΛΕΤΩΝ
ΔΗΜΗΤΡΙΑΔΗ - ΚΟΥΝΑΛΑΚΗ
ΠΑΝΟΡΜΟΥ 39 ΑΜΠΕΛΟΚΗΠΟΙ - ΑΘΗΝΑ

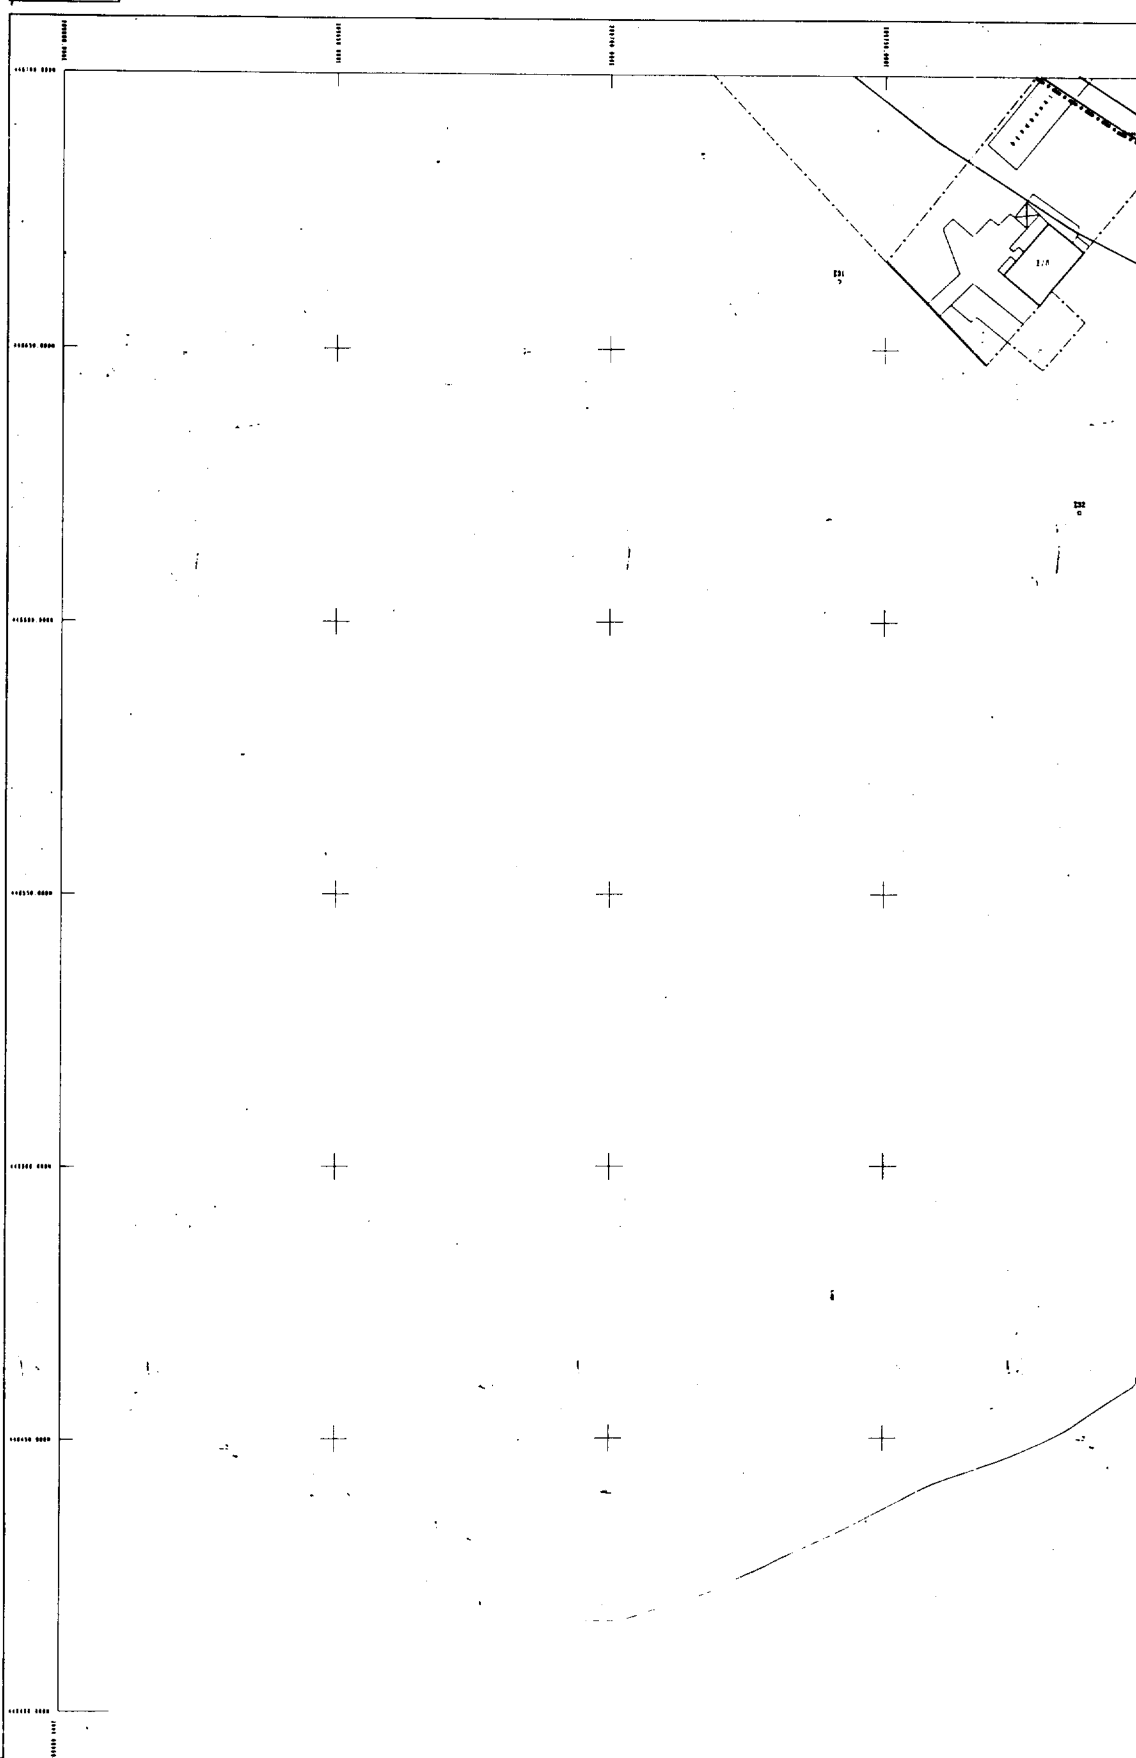

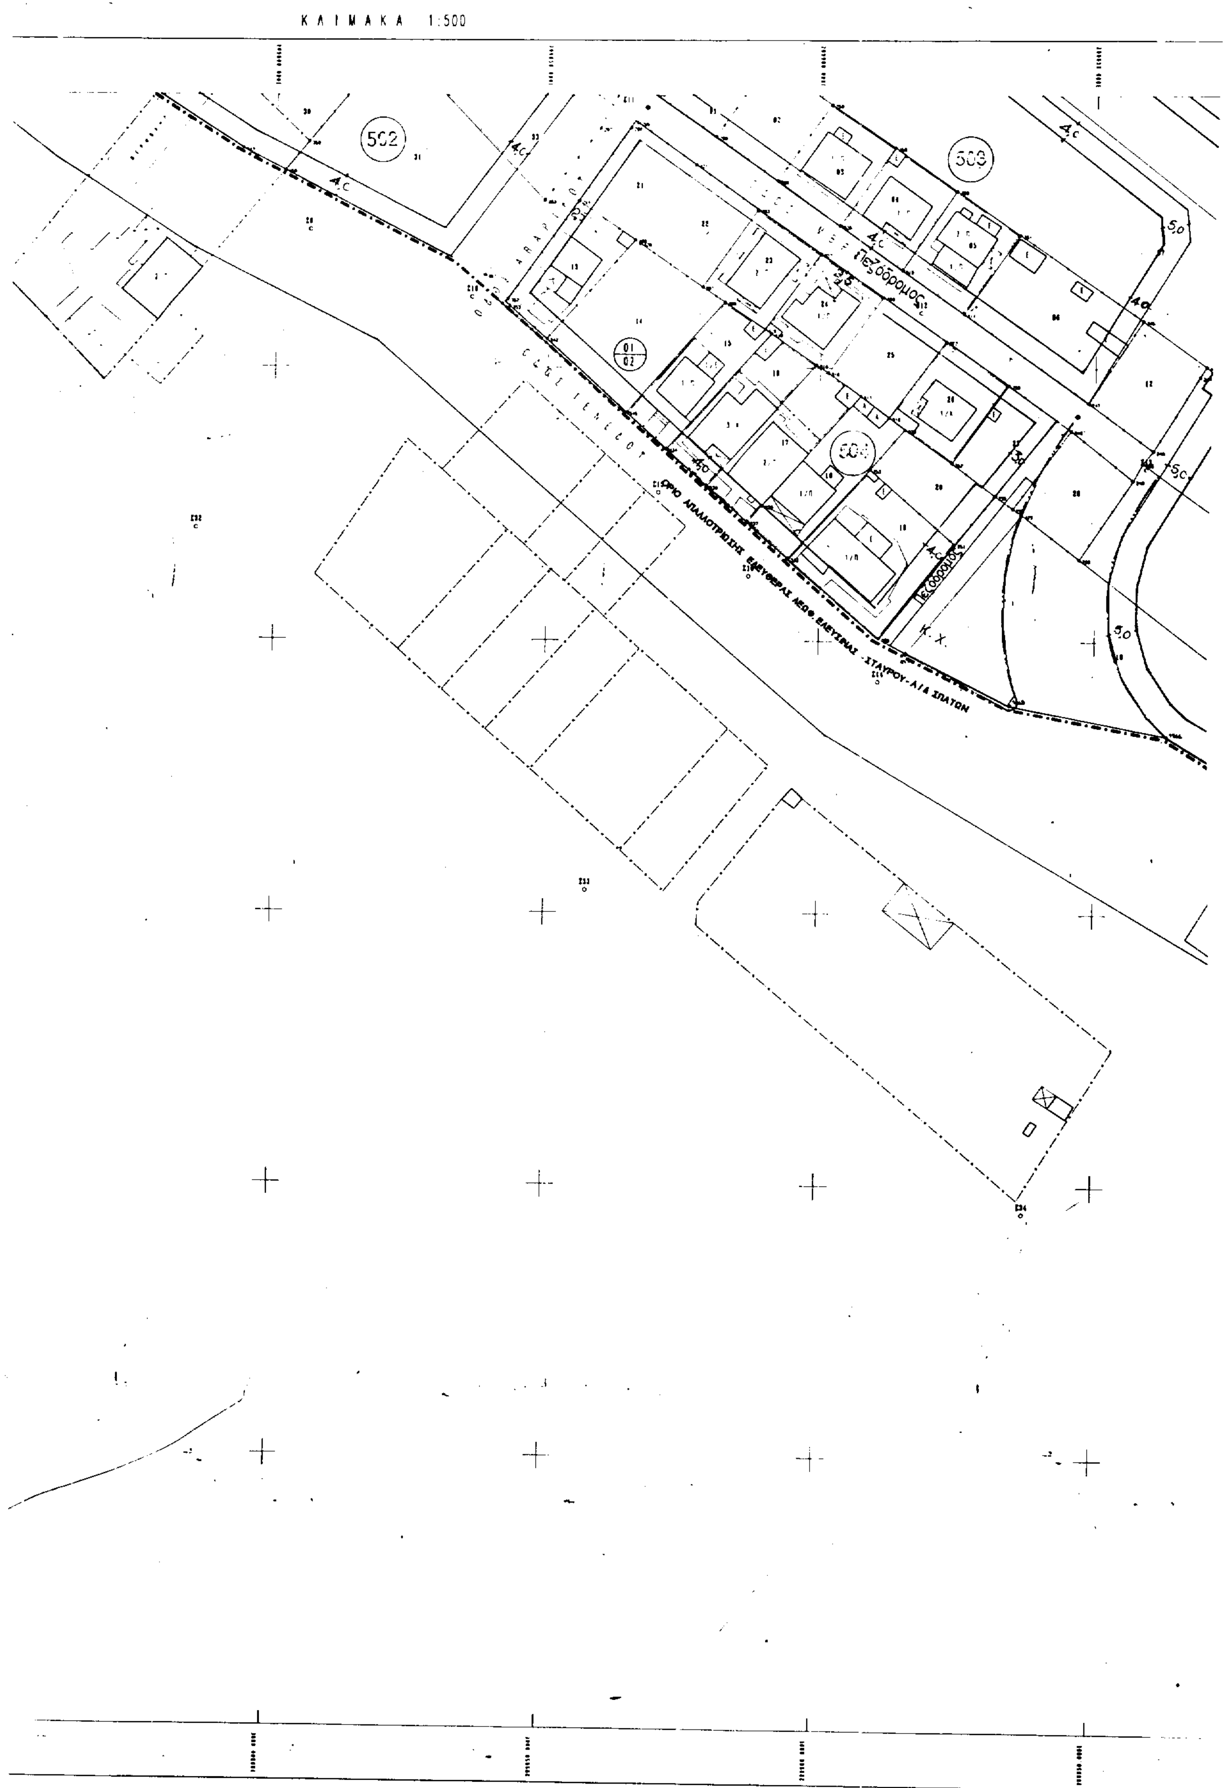
ΚΑΙΜΑΚΑ 1:500
502
503
504
Πεζόδρομος
Κ.Χ.
ΟΡΙΟ ΑΠΑΛΛΟΤΡΙΩΣΗΣ ΕΛΕΥΘΕΡΑΣ ΛΕΩΦ. ΕΛΕΥΣΙΝΑΣ - ΣΤΑΥΡΟΥ - Λ/Δ ΣΠΑΤΩΝ

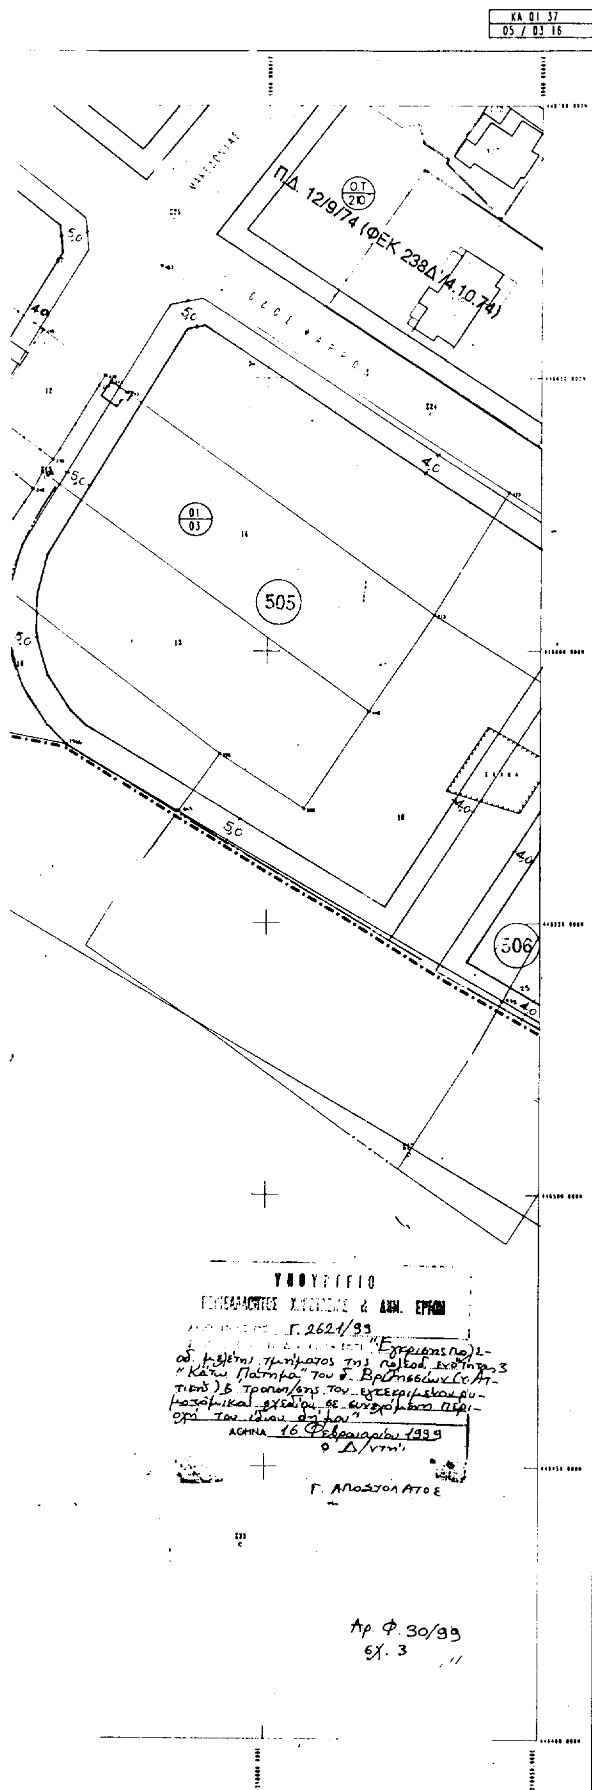

ΥΠΟΥΡΓΕΙΟ

Υ.ΠΕ.ΧΩ.Δ.Ε.
Δ/ΣΗ ΠΟΛΕΟΔΟΜΙΚΟΥ ΣΧΕΔΙΑΣΜΟΥ
ΤΜΗΜΑ Α

ΝΟΜΑΡΧΙΑ ΑΝΑΤΟΛΙΚΗΣ ΑΤΤΙΚΗΣ

ΔΗΜΟΣ ΒΡΙΛΗΣΣΙΩΝ

ΠΕΡΙΟΧΗ ΕΠΕΚΤΑΣΗΣ
ΚΑΤΩ ΠΑΤΗΜΑ

ΠΟΛΕΟΔΟΜΙΚΟ ΣΧΕΔΙΟ

ΣΕΠΤΕΜΒΡΙΟΣ 1995

ΚΛΙΜΑΚΑ 1:500

ΔΙΑΝΟΜΗ ΠΙΝΑΚΙΔΩΝ

03.17	
03.16	05.16

ΕΘΝΙΚΟ ΤΥΠΟΓΡΑΦΕΙΟ
Για τεχνικούς λόγους στο σχεδιάγραμμο έγινε σμίκρυνση κατά ποσοστό 36 %

ΝΟΜΑΡΧΙΑ ΑΝΑΤΟΛΙΚΗΣ ΑΤΤΙΚΗΣ
ΔΗΜΟΣ ΒΡΙΛΗΣΣΙΩΝ

ΜΕΛΕΤΗ

ΠΡΑΞΗΣ ΕΦΑΡΜΟΓΗΣ ΠΕΡΙΟΧΗΣ
ΠΑΤΗΜΑ ΔΗΜΟΥ ΒΡΙΛΗΣΣΙΩΝ

ΠΕΡΙΟΧΗ ΚΑΤΩ ΠΑΤΗΜΑ
1. ΚΤΗΜΑΤΟΓΡΑΦΙΚΟ ΔΙΑΓΡΑΜΜΑ


ΔΙΑΝΟΜΗ ΠΙΝΑΚΙΔΩΝ

03.17	
03.16	05.16

ΑΝΑΔΟΧΟΙ ΔΗΜΗΤΡΙΑΔΗΣ ΦΙΛΙΠΠΟΣ ΚΟΥΝΑΛΑΚΗΣ ΓΕΩΡΓΙΟΣ		ΟΙ ΣΥΝΤΑΞΑΝΤΕΣ	ΔΗΜΗΤΡΙΑΔΗΣ ΦΙΛ. ΚΟΥΝΑΛΑΚΗΣ ΓΕΩΡ.	ΗΜΕΡΟΜΗΝΙΑ	ΥΠΟΓΡΑΦΕΣ
ΚΛΙΜΑΚΑ 1:500	ΔΗΜΟΣ ΒΡΙΛΗΣΣΙΩΝ	ΕΛΕΓΧΘΗΚΕ Ο ΕΠΙΒΛΕΠΩΝ	ΚΕΛΛΟΓΡΗΓΟΡΗΣ ΣΑΒ.		
		ΘΕΩΡΗΘΗΚΕ	Ο ΠΡΟΪΣΤΑΜΕΝΟΣ ΤΥΔΚ ΜΑΡΓΙΓΟΠΟΥΛΟΣ ΤΡΥΦ.		
		ΕΛΕΓΧΘΗΚΕ			
ΑΡ. ΣΧ. 1					
		ΘΕΩΡΗΘΗΚΕ			
		ΕΓΚΡΙΤΙΚΗ ΑΠΟΦΑΣΗ			

ΤΕΧΝΙΚΟ ΓΡΑΦΕΙΟ ΜΕΛΕΤΩΝ
ΔΗΜΗΤΡΙΑΔΗ - ΚΟΥΝΑΛΑΚΗ
ΠΑΝΟΡΜΟΥ 39 ΑΜΠΕΛΟΚΗΠΟΙ - ΑΘΗΝΑ

Ο.Τ. 208
Ο.Τ. 209
ΟΔΟΣ ΚΡΗΤΗΣ
Ο.Τ. 210
ΟΔΟΣ ΘΡΑΚΗΣ
Π.Δ. 12/9/74 (ΦΕΚ 238Δ'/4.10.74)
505
ΟΔΟΣ ΦΑΡΡΩΝ
Ο.Τ. 211
Ο.Τ. 1132
506
01 03
Π.Δ. 3/3/93 (ΦΕΚ 323Δ'/7.4.93)
Ο.Τ. 1131
ΟΔΟΣ ΑΓΙΟΥ ΑΝΤΩΝΙΟΥ
ΔΗΜΟΣ ΧΑΛΑΝΔΡΙΟΥ
Ο.Τ. 1130
ΟΡΙΟ ΑΠΑΛΛΟΤΡΙΩΣΗΣ ΕΛΕΥΘΕΡΑΣ ΛΕΩΦ. ΕΛΕΥΣΙΝΑΣ - ΣΤΑΥΡΟΥ - Α/Δ ΣΠΑΤΩΝ

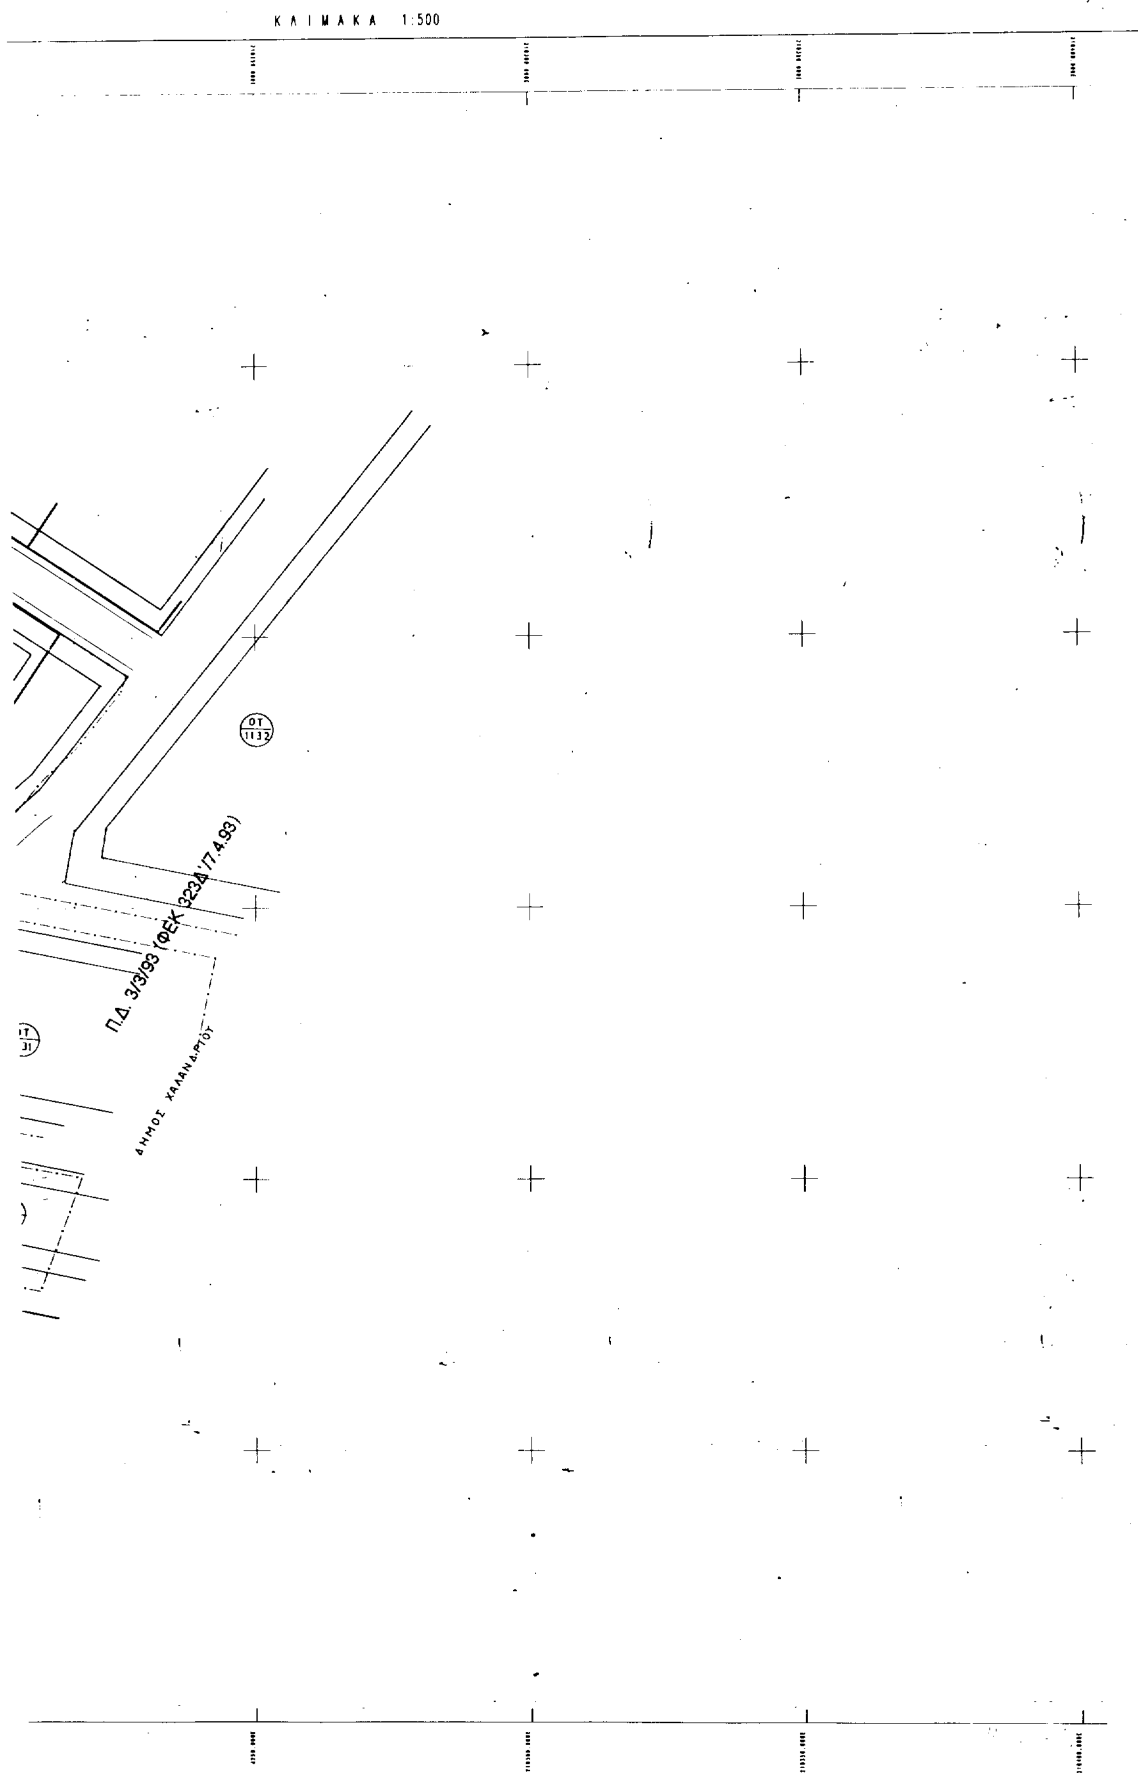
Κ Λ Ι Μ Α Κ Α 1:500
ΟΤ 1132
Π.Δ. 3/3/93 (ΦΕΚ 323Δ/7.4.93)
ΔΗΜΟΣ ΧΑΛΑΝΔΡΙΟΥ

ΚΑ 01 37
05 / 05 16

ΥΠΟΥΡΓΕΙΟ

Υ.ΠΕ.ΧΩ.Δ.Ε.
Δ/ΣΗ ΠΟΛΕΟΔΟΜΙΚΟΥ ΣΧΕΔΙΑΣΜΟΥ
ΤΜΗΜΑ Α

ΝΟΜΑΡΧΙΑ ΑΝΑΤΟΛΙΚΗΣ ΑΤΤΙΚΗΣ

ΔΗΜΟΣ ΒΡΙΛΗΣΣΙΩΝ

ΠΕΡΙΟΧΗ ΕΠΕΚΤΑΣΗΣ,
ΚΑΤΩ ΠΑΤΗΜΑ

ΠΟΛΕΟΔΟΜΙΚΟ ΣΧΕΔΙΟ

ΣΕΠΤΕΜΒΡΙΟΣ 1995

ΚΛΙΜΑΚΑ 1:500

ΔΙΑΝΟΜΗ ΠΙΝΑΚΙΔΩΝ

03.17	
03.16	05.16

ΕΘΝΙΚΟ ΤΥΠΟΓΡΑΦΕΙΟ
Για τεχνικούς λόγους στη φωτοσμίκρυνση έγινε σμίκρυνση κατά ποσοστό 36 %

ΥΠΟΥΡΓΕΙΟ
ΠΕΡΙΒΑΛΛΟΝΤΟΣ ΧΩΡΟΤΑΞΙΑΣ & ΔΗΜ. ΕΡΓΩΝ
Γ. 2621/99
"Έγκριση πολεοδ. μελέτης τμήματος της πολεοδομ. ενότητας 3 "Κάτω Πάτημα" του Δ. Βριλησσίων (Ν. Αττικής) & τροποπ/σης του εγκεκριμένου ρυμοτ. σχεδίου σε συνεχόμενο τμήμα του ίδιου Δήμου"
ΑΘΗΝΑ 16 Φεβρουαρίου 1999
Ο Δ/ντής

Γ. ΑΠΟΣΤΟΛΑΤΟΣ

Αρ. Φ. 30/99
εχ. 3

ΝΟΜΑΡΧΙΑ ΑΝΑΤΟΛΙΚΗΣ ΑΤΤΙΚΗΣ
ΔΗΜΟΣ ΒΡΙΛΗΣΣΙΩΝ

ΜΕΛΕΤΗ

ΠΡΑΞΗΣ ΕΦΑΡΜΟΓΗΣ ΠΕΡΙΟΧΗΣ
ΠΑΤΗΜΑ ΔΗΜΟΥ ΒΡΙΛΗΣΣΙΩΝ

ΠΕΡΙΟΧΗ ΚΑΤΩ ΠΑΤΗΜΑ
1. ΚΤΗΜΑΤΟΓΡΑΦΙΚΟ ΔΙΑΓΡΑΜΜΑ

ΔΙΑΝΟΜΗ ΠΙΝΑΚΙΔΩΝ

03.17	
03.16	05.16

ΑΝΑΔΟΧΟΙ ΔΗΜΗΤΡΙΑΔΗΣ ΦΙΛΙΠΠΟΣ ΚΟΥΝΑΛΑΚΗΣ ΓΕΩΡΓΙΟΣ		ΟΙ ΣΥΝΤΑΞΑΝΤΕΣ	ΔΗΜΗΤΡΙΑΔΗΣ ΦΙΛ. ΚΟΥΝΑΛΑΚΗΣ ΓΕΩΡ.	ΗΜΕΡΟΜΗΝΙΑ	ΥΠΟΓΡΑΦΕΣ
ΚΛΙΜΑΚΑ 1:500	ΔΗΜΟΣ ΒΡΙΛΗΣΣΙΩΝ	ΕΛΕΓΧΘΗΚΕ Ο ΕΠΙΒΛΕΠΩΝ	ΚΕΛΛΟΓΡΗΓΟΡΗΣ ΣΑΒ.		
		ΘΕΩΡΗΘΗΚΕ	Ο ΠΡΟΪΣΤΑΜΕΝΟΣ ΤΥΔΚ ΜΑΡΤΙΓΟΠΟΥΛΟΣ ΤΡΥΦΩΝ		
		ΕΛΕΓΧΘΗΚΕ			
ΑΡ. ΣΧ. 1					
		ΘΕΩΡΗΘΗΚΕ			
		ΕΓΚΡΙΤΙΚΗ ΑΠΟΦΑΣΗ			

ΤΕΧΝΙΚΟ ΓΡΑΦΕΙΟ ΜΕΛΕΤΩΝ
ΔΗΜΗΤΡΙΑΔΗ - ΚΟΥΝΑΛΑΚΗ
ΠΑΝΟΡΜΟΥ 39 ΑΜΠΕΛΟΚΗΠΟΙ - ΑΘΗΝΑ

ΕΘΝΙΚΟ ΤΥΠΟΓΡΑΦΕΙΟ

ΕΦΗΜΕΡΙΔΑ ΤΗΣ ΚΥΒΕΡΝΗΣΕΩΣ

ΚΑΠΟΔΙΣΤΡΙΟΥ 34 * ΑΘΗΝΑ 104 32 * TELEX 223211 YPET GR * FAX 52 34 312
ΗΛΕΚΤΡΟΝΙΚΗ ΔΙΕΥΘΥΝΣΗ: http: www.et.gr
INTERNET: hol.gr
e-mail: nvas @ hol.gr

ΥΠΗΡΕΣΙΕΣ ΕΞΥΠΗΡΕΤΗΣΗΣ ΠΟΛΙΤΩΝ

ΚΕΝΤΡΙΚΗ ΥΠΗΡΕΣΙΑ
Σολωμού 51

Πληροφορίες δημοσιευμάτων Α.Ε. - Ε.Π.Ε.	5225 761 5230 841
Πληροφορίες δημοσιευμάτων λοιπών Φ.Ε.Κ.	5225 713 5249 547
Πώληση Φ.Ε.Κ.	5239 762
Φωτοαντίγραφα παλαιών Φ.Ε.Κ.	5248 141
Βιβλιοθήκη παλαιών Φ.Ε.Κ.	5248 188
Οδηγίες για δημοσιεύματα Α.Ε. - Ε.Π.Ε.	5248 785
Εγγραφή Συνδρομητών Φ.Ε.Κ. και αποστολή Φ.Ε.Κ.	5248 320

ΠΕΡΙΦΕΡΕΙΑΚΑ ΓΡΑΦΕΙΑ
ΠΩΛΗΣΗΣ Φ.Ε.Κ.

ΘΕΣΣΑΛΟΝΙΚΗ Βασ. Όλγας 227 - Τ.Κ. 54100	(031) 423 956
ΠΕΙΡΑΙΑΣ Νικήτα 6-8 Τ.Κ. 185 31	4135 228
ΠΑΤΡΑ Κορίνθου 327 - Τ.Κ. 262 23	(061) 6381 100
ΙΩΑΝΝΙΝΑ Διοικητήριο Τ.Κ. 450 44	(0651) 87215
ΚΟΜΟΤΗΝΗ Δημοκρατίας 1 Τ.Κ. 691 00	(0531) 22 858
ΛΑΡΙΣΑ Διοικητήριο Τ.Κ. 411 10	(041) 597449
ΚΕΡΚΥΡΑ Σαμαρά 13 Τ.Κ. 491 00	(0661) 89 127 / 89 120
ΗΡΑΚΛΕΙΟ Πλ. Ελευθερίας 1, Τ.Κ. 711 10	(081) 396 223
ΛΕΣΒΟΣ Πλ. Κωνσταντινουπόλεως Τ.Κ. 811 00 Μυτιλήνη	(0251) 46 888 / 47 533

ΤΙΜΗ ΦΥΛΛΩΝ ΕΦΗΜΕΡΙΔΟΣ ΤΗΣ ΚΥΒΕΡΝΗΣΕΩΣ	- Μέχρι 8 σελίδες 200 δρχ. - Από 8 σελίδες και άνω προσαύξηση 100 δρχ. ανά 8σέλιδο ή μέρος αυτού

ΕΤΗΣΙΕΣ ΣΥΝΔΡΟΜΕΣ Φ.Ε.Κ.

Τεύχος	Κ.Α.Ε. Προϋπολογισμού 2531	Κ.Α.Ε. εσόδου υπέρ ΤΑΠΕΤ 3512
Α΄ (Νόμοι, Π.Δ., Συμβάσεις κ.λπ.)	60.000 δρχ.	3.000 δρχ.
Β΄ (Υπουργικές αποφάσεις κ.λπ.)	70.000 » .	3.500 » .
Γ΄ (Διορισμοί, απολύσεις κ.λπ. Δημ. Υπαλλήλων)	15.000 » .	750 » .
Δ΄ (Απαλλοτριώσεις, πολεοδομία κ.λπ.)	70.000 » .	3.500 » .
Αναπτυξιακών Πράξεων (Τ.Α.Π.Σ.)	30.000 » .	1.500 » .
Ν.Π.Δ Δ. (Διορισμοί κ.λπ. προσωπικού Ν.Π.Δ.Δ.)	15.000 » .	750 » .
Παράρτημα (Προκηρύξεις θέσεων ΔΕΠ κ.τλ.)	5.000 » .	250 » .
Δελτίο Βιομηχανικής Ιδιοκτησίας (Δ.Ε.Β.Ι.)	10.000 » .	500 » .
Ανωτάτου Ειδικού Δικαστηρίου (Α.Ε.Δ.)	3.000 » .	150 » .
Προκηρύξεων Α.Σ.Ε.Π.	10.000 » .	500 » .
Ανωνύμων Εταιρειών & Ε.Π.Ε.	250.000 » .	12.500 » .
ΓΙΑ ΟΛΑ ΤΑ ΤΕΥΧΗ ΕΚΤΟΣ Α.Ε. & Ε.Π.Ε.	250.000 » .	12.500 » .

* Οι συνδρομές του εσωτερικού προπληρώνονται στα Δημόσια Ταμεία που δίνουν αποδεικτικό είσπραξης (διπλότυπο) το οποίο με τη φροντίδα του ενδιαφερομένου πρέπει να στέλνεται στην Υπηρεσία του Εθνικού Τυπογραφείου.
* Οι συνδρομές του εξωτερικού επιβαρύνονται, πέραν των ανωτέρω αναφερομένων ποσών, με τα ταχυδρομικά τέλη και μπορεί να στέλνονται με επιταγή και σε ανάλογο συνάλλαγμα στο Διευθυντή Διαχείρισης του Εθνικού Τυπογραφείου.
* Η πληρωμή του υπέρ ΤΑΠΕΤ ποσοστού που αντιστοιχεί σε συνδρομές, εισπράττεται από τα Δημόσια Ταμεία.
* Οι συνδρομητές του εξωτερικού μπορούν να στέλνουν το ποσό του ΤΑΠΕΤ μαζί με το ποσό της συνδρομής.
* Οι Νομαρχιακές Αυτοδιοικήσεις, οι Δήμοι, οι Κοινότητες ως και οι επιχειρήσεις αυτών πληρώνουν το μισό χρηματικό ποσό της συνδρομής και ολόκληρο το ποσό υπέρ του ΤΑΠΕΤ.
* Η συνδρομή ισχύει για ένα χρόνο, που αρχίζει την 1η Ιανουαρίου και λήγει την 31η Δεκεμβρίου του ίδιου χρόνου. Δεν εγγράφονται συνδρομητές για μικρότερο χρονικό διάστημα.
* Η εγγραφή ή ανανέωση της συνδρομής πραγματοποιείται το αργότερο μέχρι τον Μάρτιο κάθε έτους.
* Αντίγραφα διπλοτύπων, ταχυδρομικές επιταγές και χρηματικά γραμμάτια δεν γίνονται δεκτά.

Οι υπηρεσίες εξυπηρέτησης των πολιτών λειτουργούν καθημερινά από 08.00΄ έως 13.00΄

(ΑΠΟ ΤΟ ΕΘΝΙΚΟ ΤΥΠΟΓΡΑΦΕΙΟ)